



(セレクタースイッチ)
 4R 25L
 TP SW 4L
 RR SW 4L

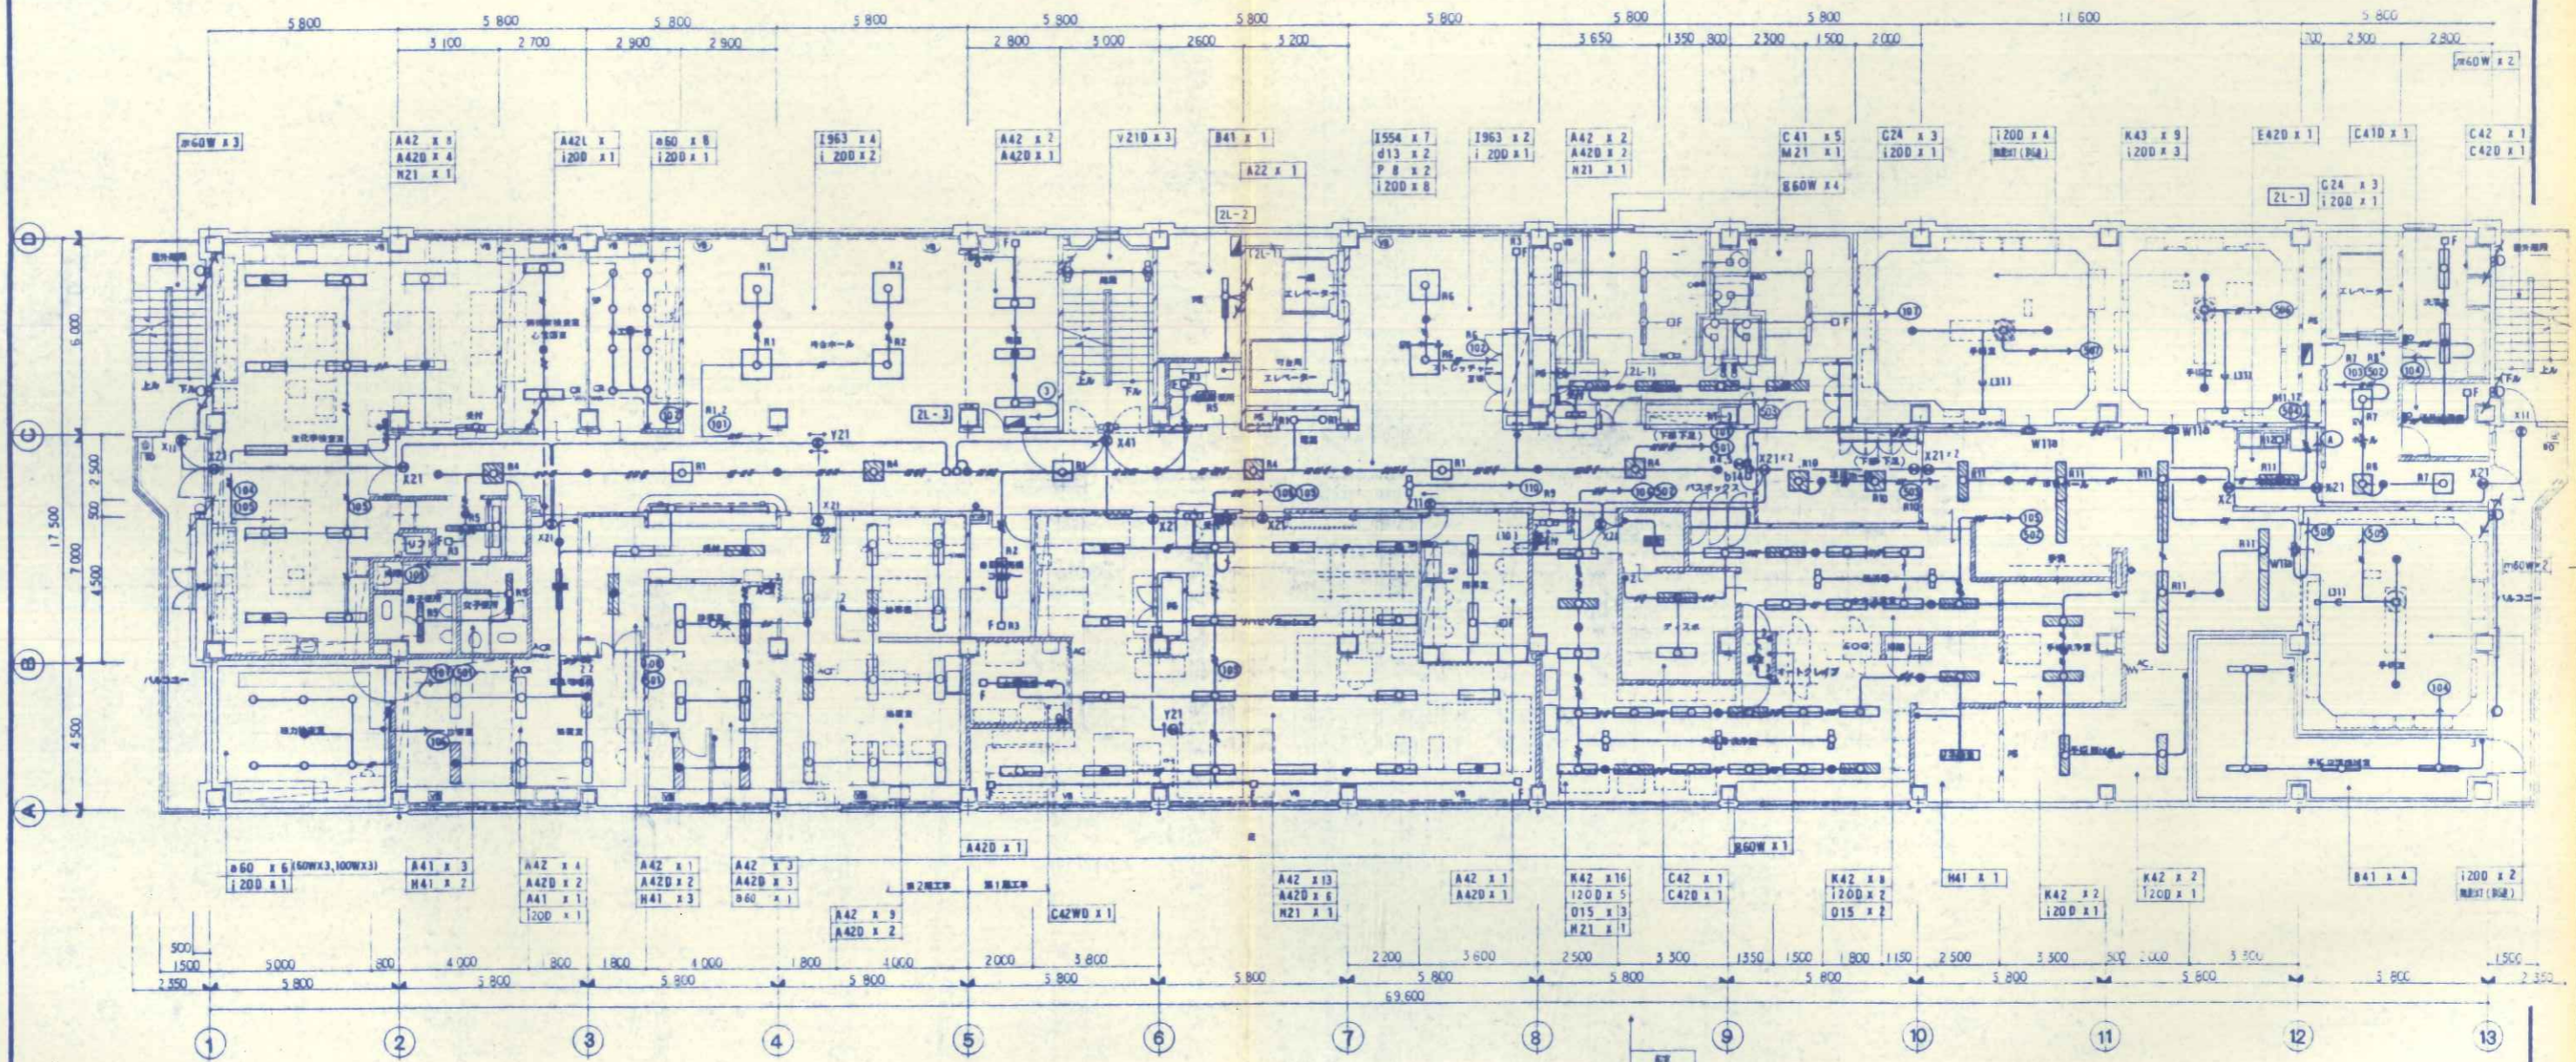


設計者	Title	No.	Scale	No.
	学生会病院改築工事		電灯設備 2階平面図	電気
			1:100	37
	一級建築士事務所 栄 相互設計株式会社			
			一級建築士登録第34077号 山田 真実	

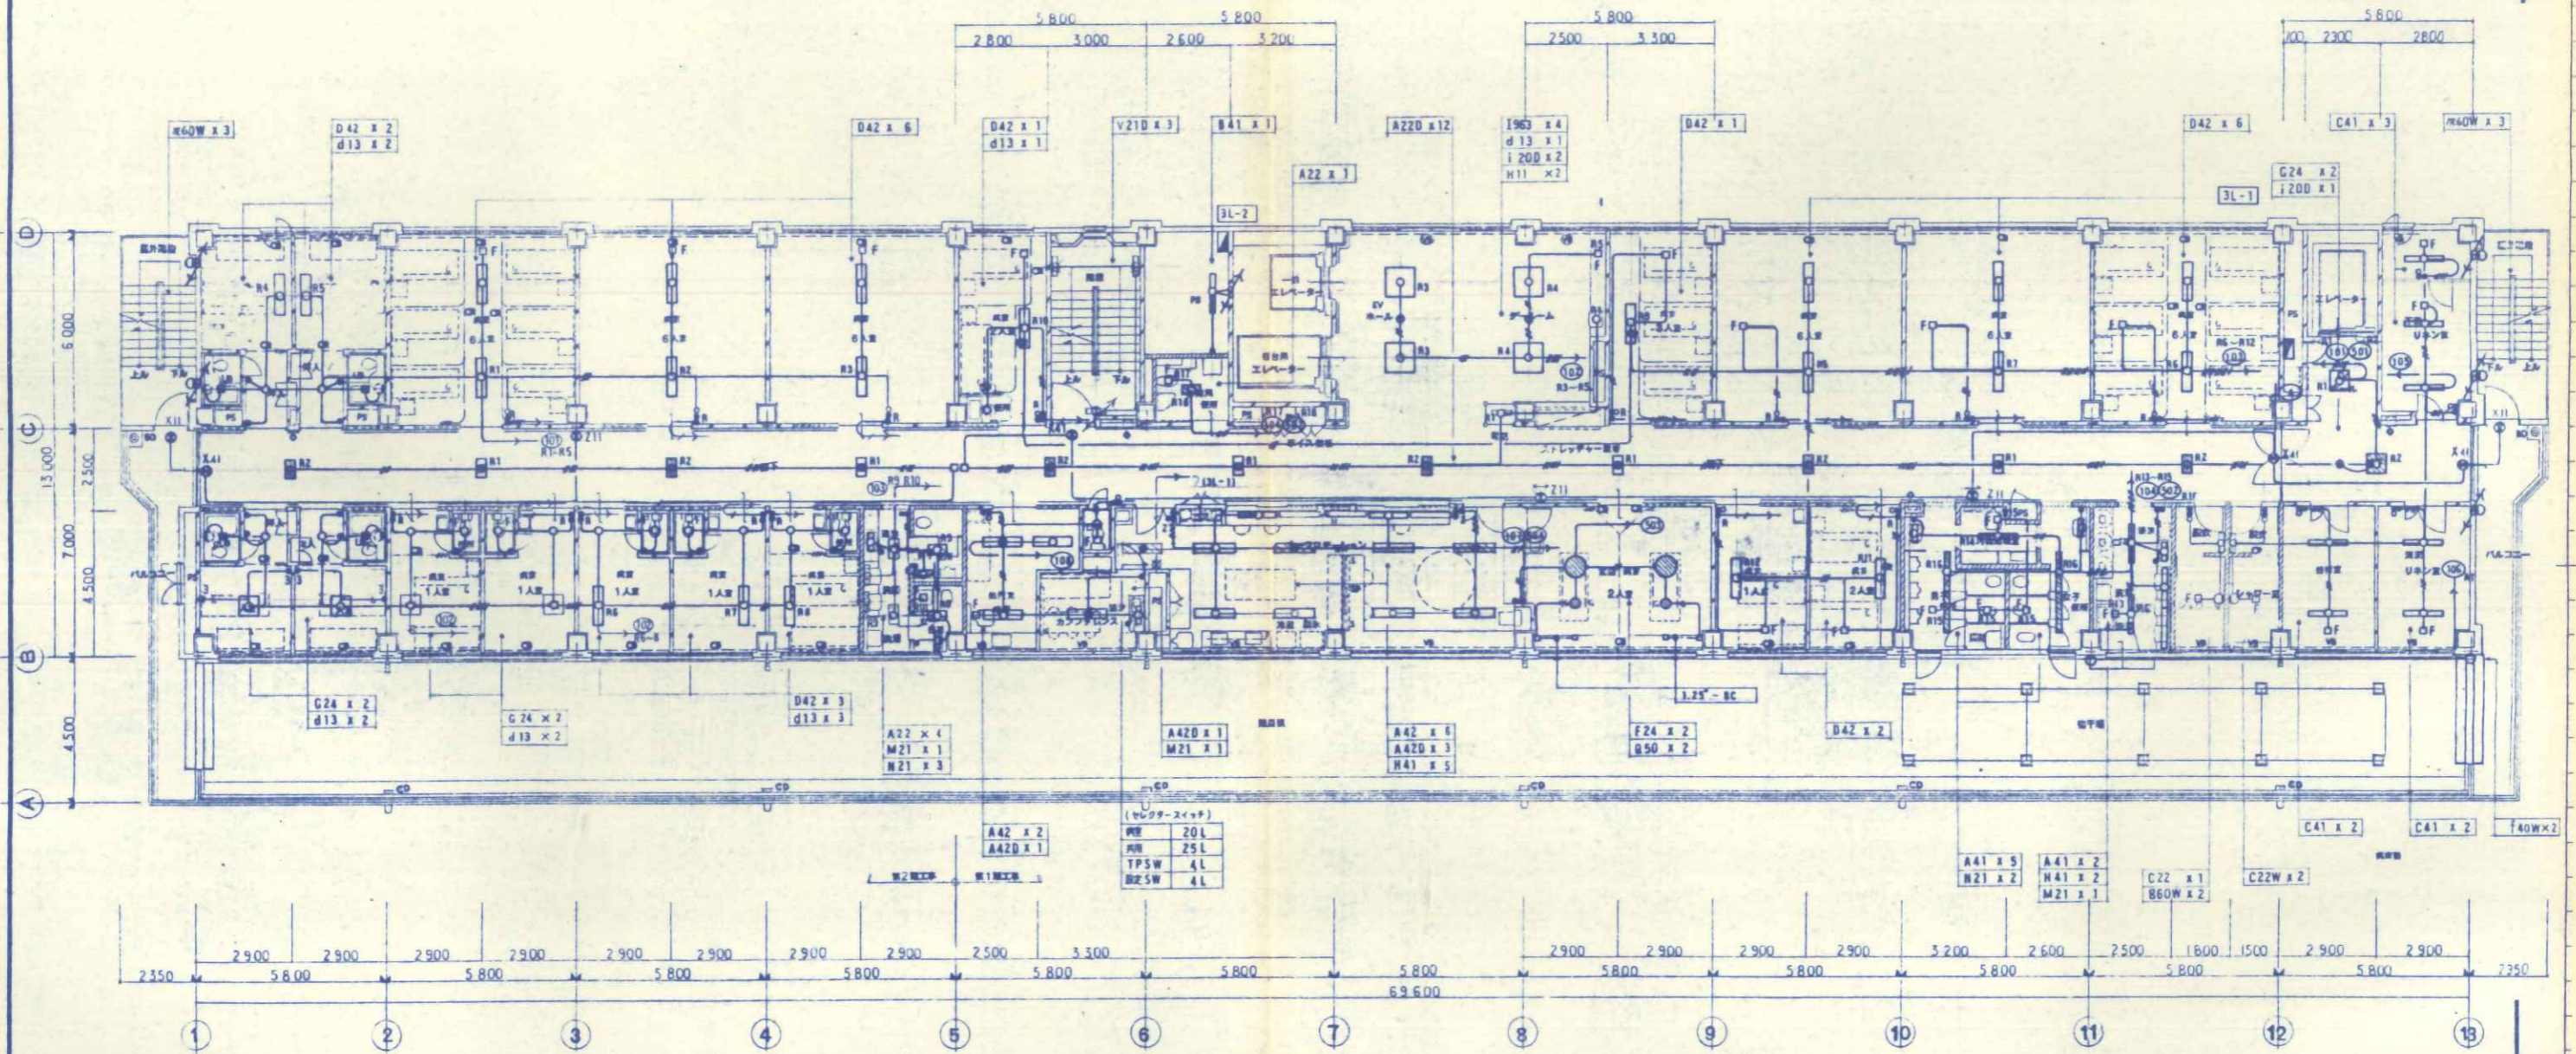

(エレベーター)

昇 20L
降 25L
TPSW 4L
BSWS 4L

設計者	Title	No.	Scale	No
	学生会同院改修工事		1:100	電 泉
	Date			38
一般建築士事務所	栄 相互設計株式会社	山田 隆夫		

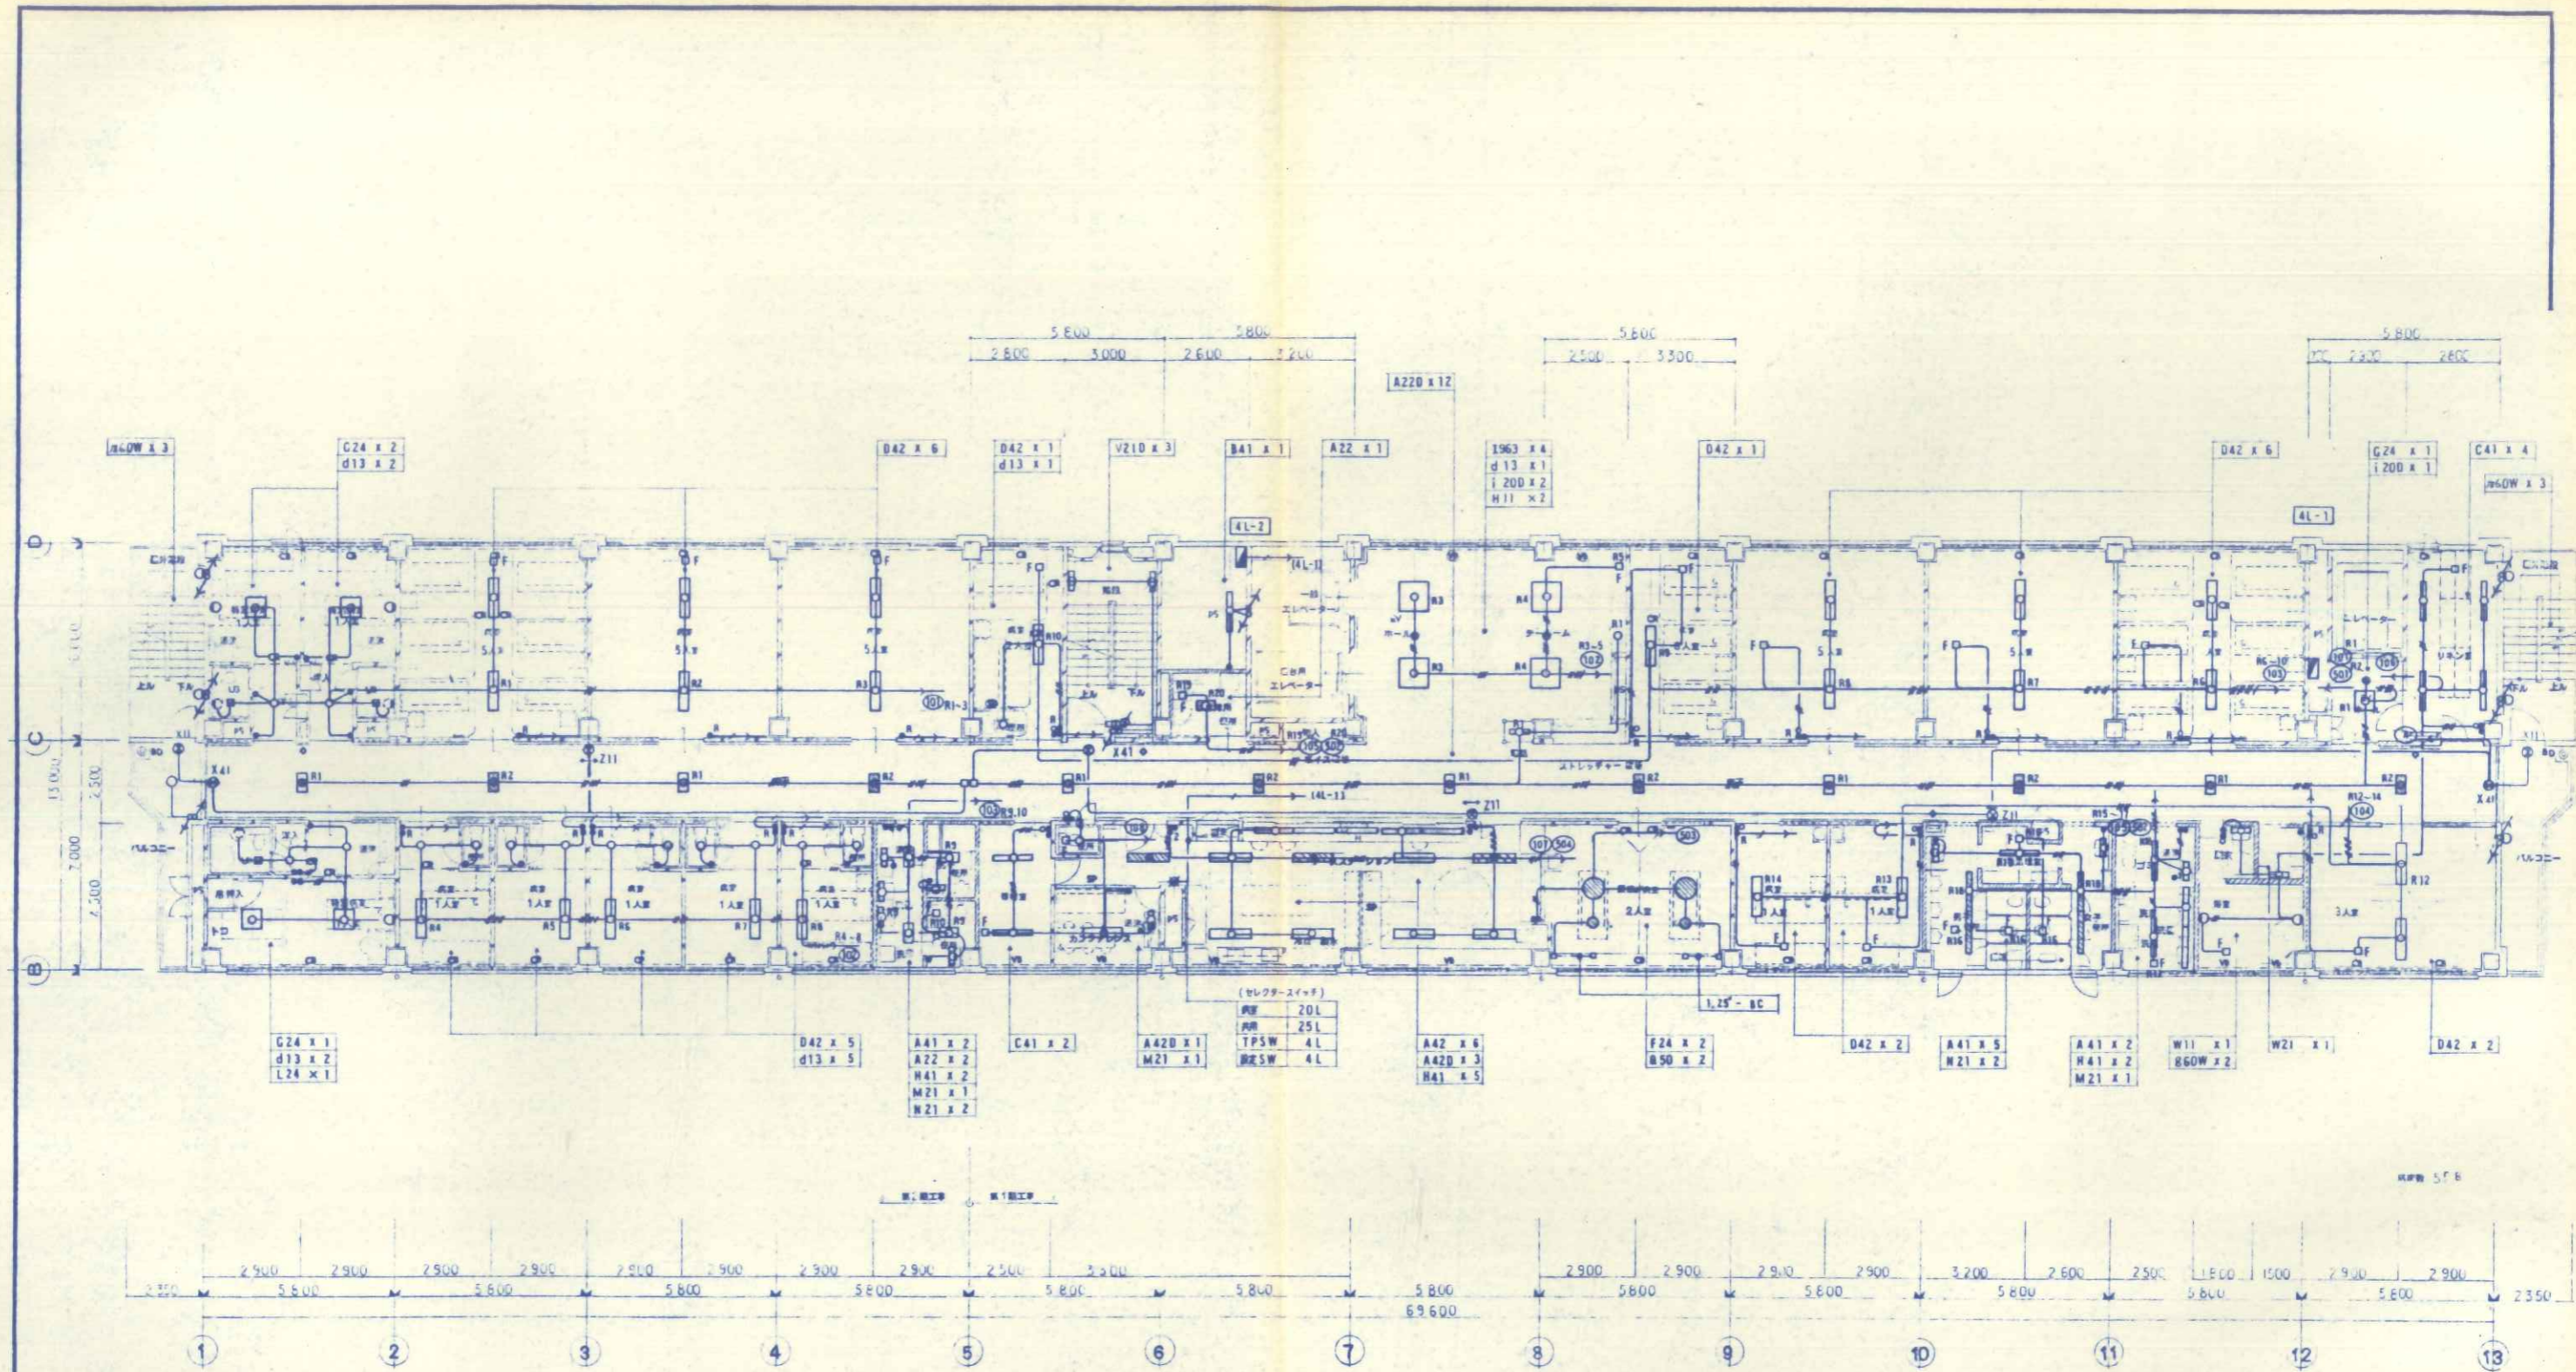

(エレベーター)
 20L
 25L
 TPSW 4L
 BSW 4L

設計家

Title	済生会病院改築工事	No.	電灯設備 4階平面図	Scale	1:100	No.	電 泉 39
No.		Date		PL		Dr.	
一級建築士事務所 栄 相互設計株式会社		一級建築士登録第34077号 山田 謙 実					

